


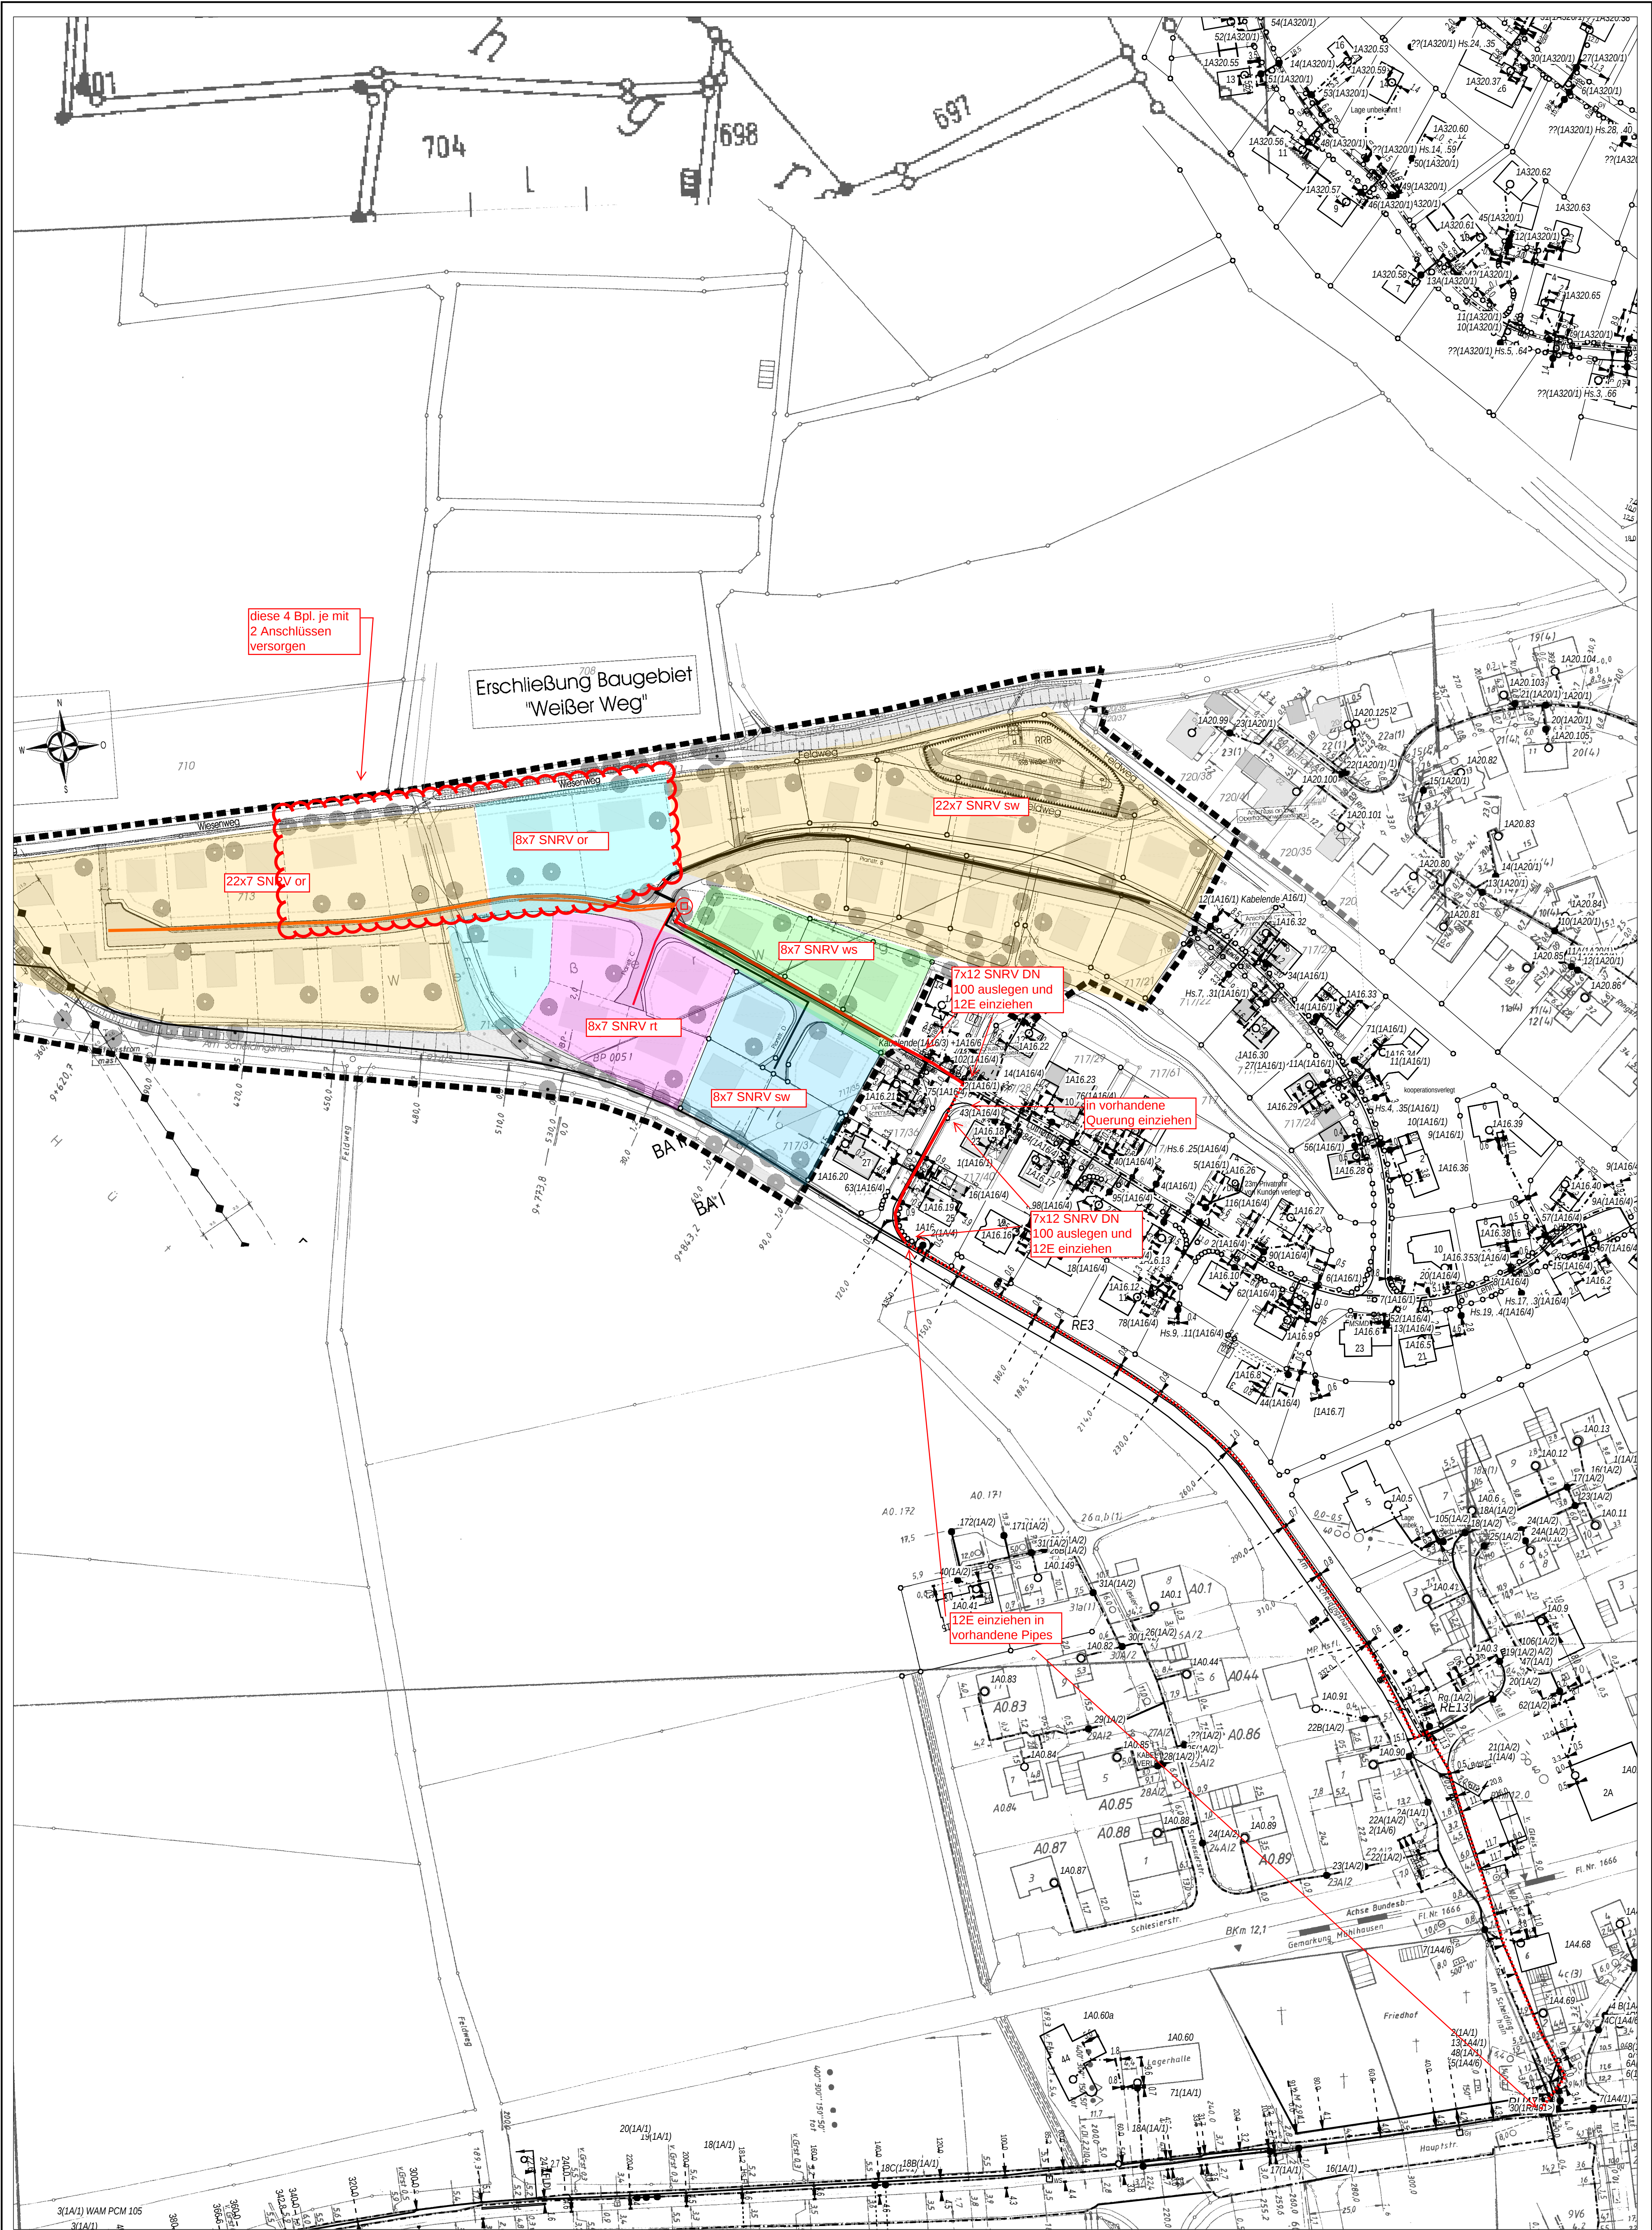

ATVh-Bez.: Kein aktiver Auftrag				ATVh-Nr.: Kein aktiver Auftrag			
TI NL: Süd							
PTI: Würzburg							
ONB: Mülhausen				ASB	1		
Bemerkung:				VsB		Sicht	Lageplan
				Name	PTI 14: Particke, Benjamin	Maßstab	1:1000
				Datum	08.05.2015	Blatt	1